


# BRF Mathilda

1 ROK 30 kvm

LÄGENHET 515-1106

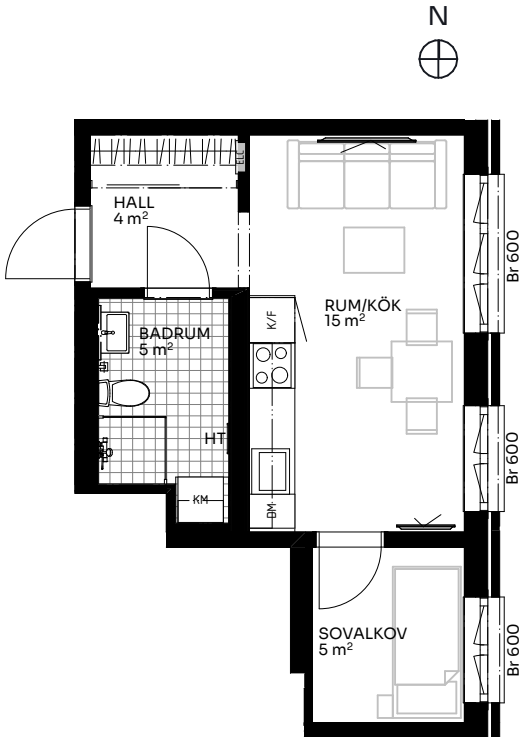

Skala 1:100




Sektion

Förklaringar

|    |              |     |                           |
|----|--------------|-----|---------------------------|
| TM | Tvättmaskin  | /// | Hatthylla/klädstång       |
| TT | Torktumlare  | K/F | Kyl/frys                  |
| KM | Kombimaskin  | DM  | Diskmaskin                |
| HT | Handdukstork | ○○  | Induktionshäll            |
| G  | Garderob     | U/M | Skåp ugn/micro            |
| L  | Linneskåp    | --- | Inklädnad vid tak         |
| S  | Städsåp      | —/— | Förstärkt vägg (tv plats) |

|                                 |                                                           |
|---------------------------------|-----------------------------------------------------------|
| ELC                             | Elskåp                                                    |
| FRD                             | Förråd                                                    |
| Br                              | Bröstningshöjd fönster (mm)<br>(Omm om inget annat anges) |
| Takhöjd (om inget annat anges): |                                                           |
| Rum                             | 2,73 m                                                    |
| WC/D                            | 2,4 m                                                     |
| Hall                            | 2,73 m                                                    |

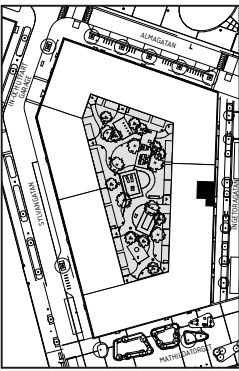

Upprättad 2024.04.19 | Planlösningen är preliminär och vi förbehåller oss rätten till ändringar. Omfattning och storlek på schakt kan komma att justeras. Ytorna är ungefärliga.

BirgerBostad