



BRF Mathilda

1 ROK 30 kvm

LÄGENHET 515-1206

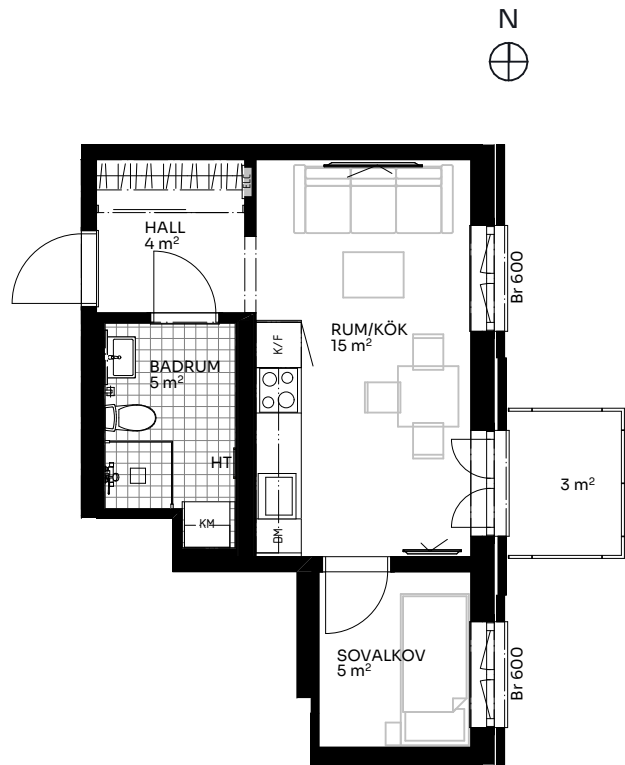

Skala 1:100

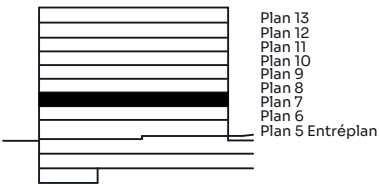

Förklaringar

TM	Tvättmaskin	///	Hatthylla/klädstång
TT	Torktumlare	K/F	Kyl/frys
KM	Kombimaskin	DM	Diskmaskin
HT	Handdukstork	OO	Induktionshäll
G	Garderob	U/M	Skåp ugn/micro
L	Linneskåp	---	Inklädnad vid tak
S	Städska	—/—	Förstärkt vägg (tv plats)

ELC	Elskåp
FRD	Förråd
Br	Bröstningshöjd fönster (mm) (Omm om inget annat anges)
Takhöjd (om inget annat anges):	
Rum	2,73 m
WC/D	2,4 m
Hall	2,73 m

