



BRF Mathilda

2 ROK 33 kvm

LÄGENHET 515-1501

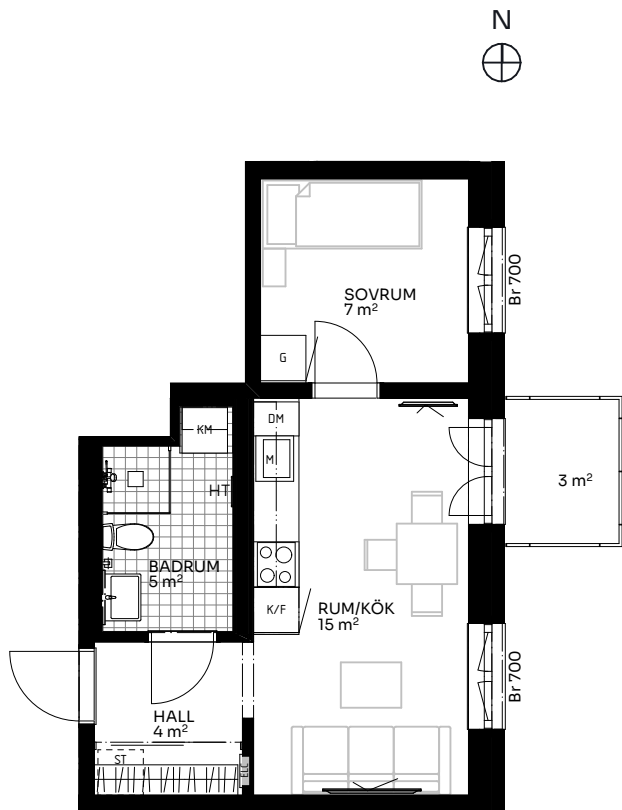

Skala 1:100

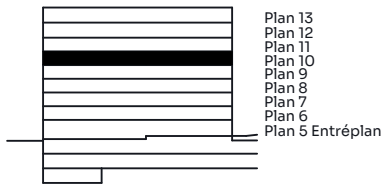

Sektion

Förklaringar

TM	Tvättmaskin	M	Mikrovågsugn
TT	Torktumlare	K/F	Kyl/frys
KM	Kombimaskin	DM	Diskmaskin
HT	Handdukstork	Induktion	Induktionshäll
G	Garderob	U/M	Skåp ugn/mikro
ST	Städschåp	---	Inklädnad vid tak
HH	Hatthylla/klädstång		Förstärkt vägg (tv plats)

ELC	Elskåp
FRD	Förråd
Br	Bröstningshöjd fönster (mm) (Omm om inget annat anges)
Takhöjd (om inget annat anges):	
Rum	2,73 m
WC/D	ca 2,4 m
Hall	2,73 m

