
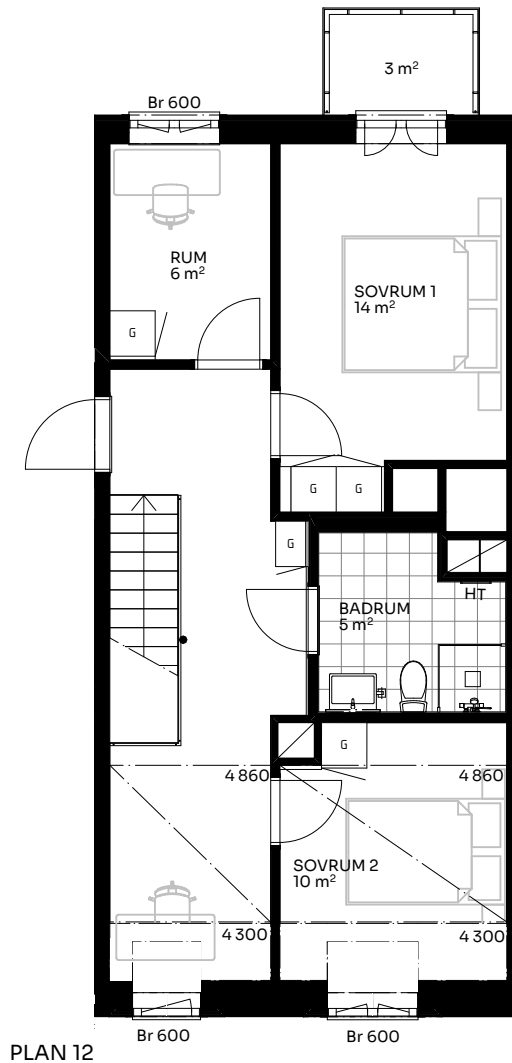



# BRF Mathilda

4 ROK 113 kvm

LÄGENHET 517-1601

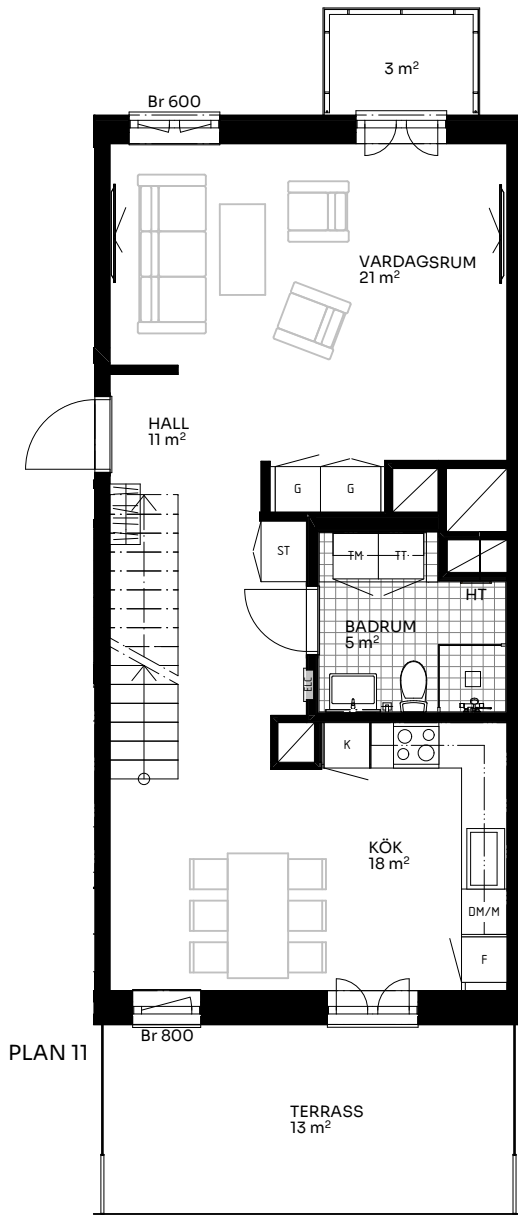

PLAN 12

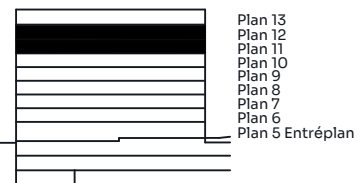


Skala 1:100



Sektion

## Förklaringar

TM	Tvättmaskin	M	Mikrovågsugn	ELC	Elskåp
TT	Torktumlare	K/F	Kyl/frys	FRD	Förråd
KM	Kombimaskin	DM	Diskmaskin	Br	Bröstningshöjd fönster (mm) (Omm om inget annat anges)
HT	Handdukstork	Induktion	Induktionshäll	<b>Takhöjd (om inget annat anges):</b>	
G	Garderob	U/M	Skåp ugn/mikro	Rum	2,73 m plan 11. 2,45 m plan 12
ST	Städsåp	---	Inklädnad vid tak	WC/D	2,46 m plan 11. 2,35 m plan 12
HH	Hatthylla/klädstång	↔	Förstärkt vägg (tv plats)	Hall	2,73 m

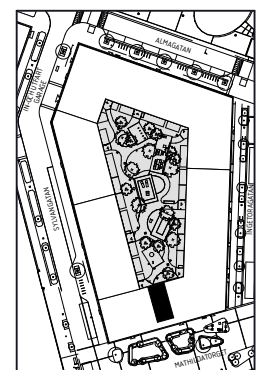

Upprättad 2024.11.21 | Planlösningen är preliminär och vi förbehåller oss rätten till ändringar. Omfattning och storlek på schakt kan komma att justeras. Ytorna är ungefärliga.

BirgerBostad