
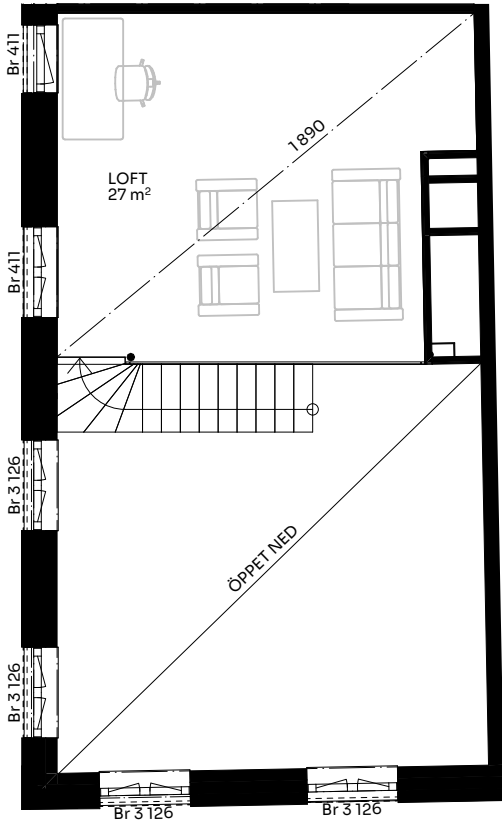


BRF Mathilda


4 ROK 112 kvm*

LÄGENHET 517-1703

*Total boyta 112 kvm varav ca 85 kvm boarea och ca 27 kvm loft.

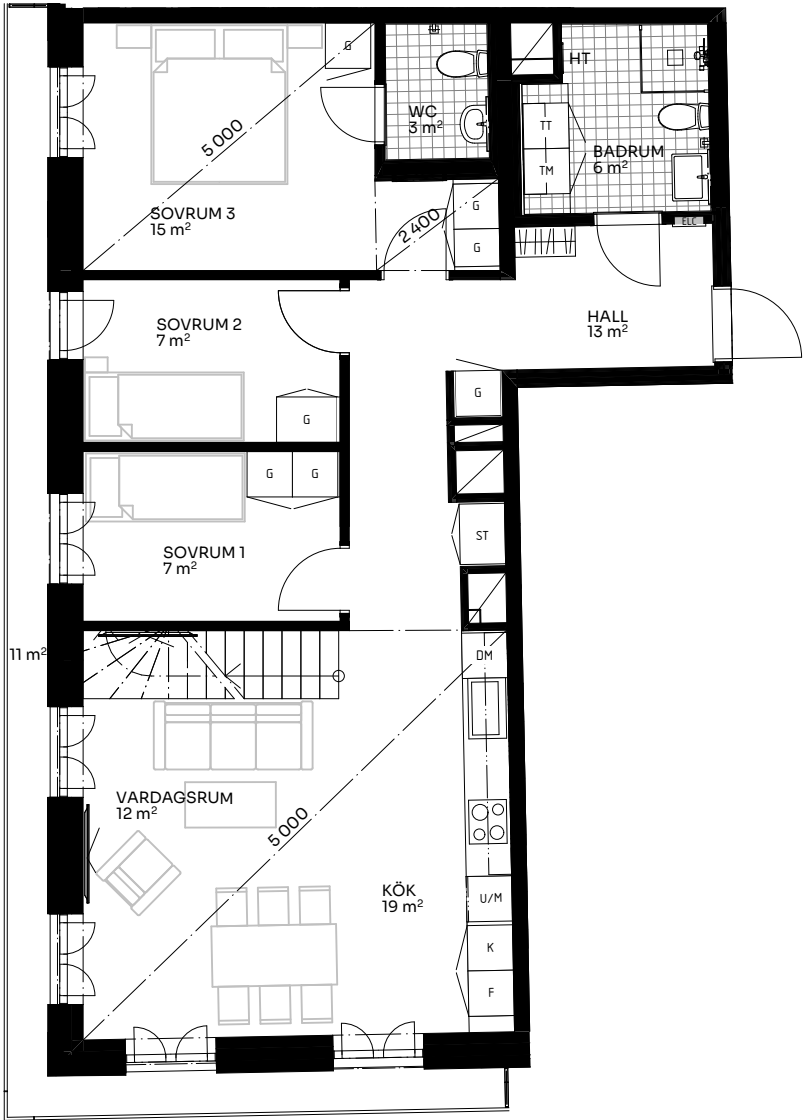

Skala 1:100

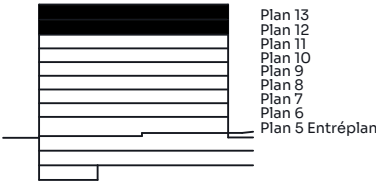


Sektion

Förklaringar

TM	Tvättmaskin	M	Mikrovågsugn
TT	Torktumlare	K/F	Kyl/frys
KM	Kombimaskin	DM	Diskmaskin
HT	Handdukstork	Induktionshäll	
G	Garderob	U/M	Skåp ugn/mikro
ST	Städsåp	---	Inklädnad vid tak
HH	Hatthylla/klädstång		Förstärkt vägg (tv plats)

ELC	Elskåp
FRD	Förråd
Br	Bröstningshöjd fönster (mm) (Omm om inget annat anges)
Takhöjd (om inget annat anges):	
Rum	2,44 m
WC/D	2,35 m. WC 2,4 m
Hall	2,44 m

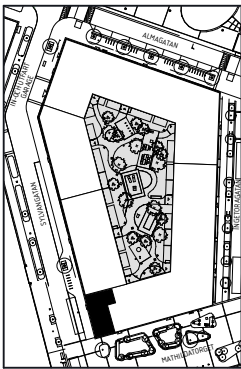

Upprättad 2024.11.21 | Planlösningen är preliminär och vi förbehåller oss rätten till ändringar. Omfattning och storlek på schakt kan komma att justeras. Ytorna är ungefärliga.

BirgerBostad